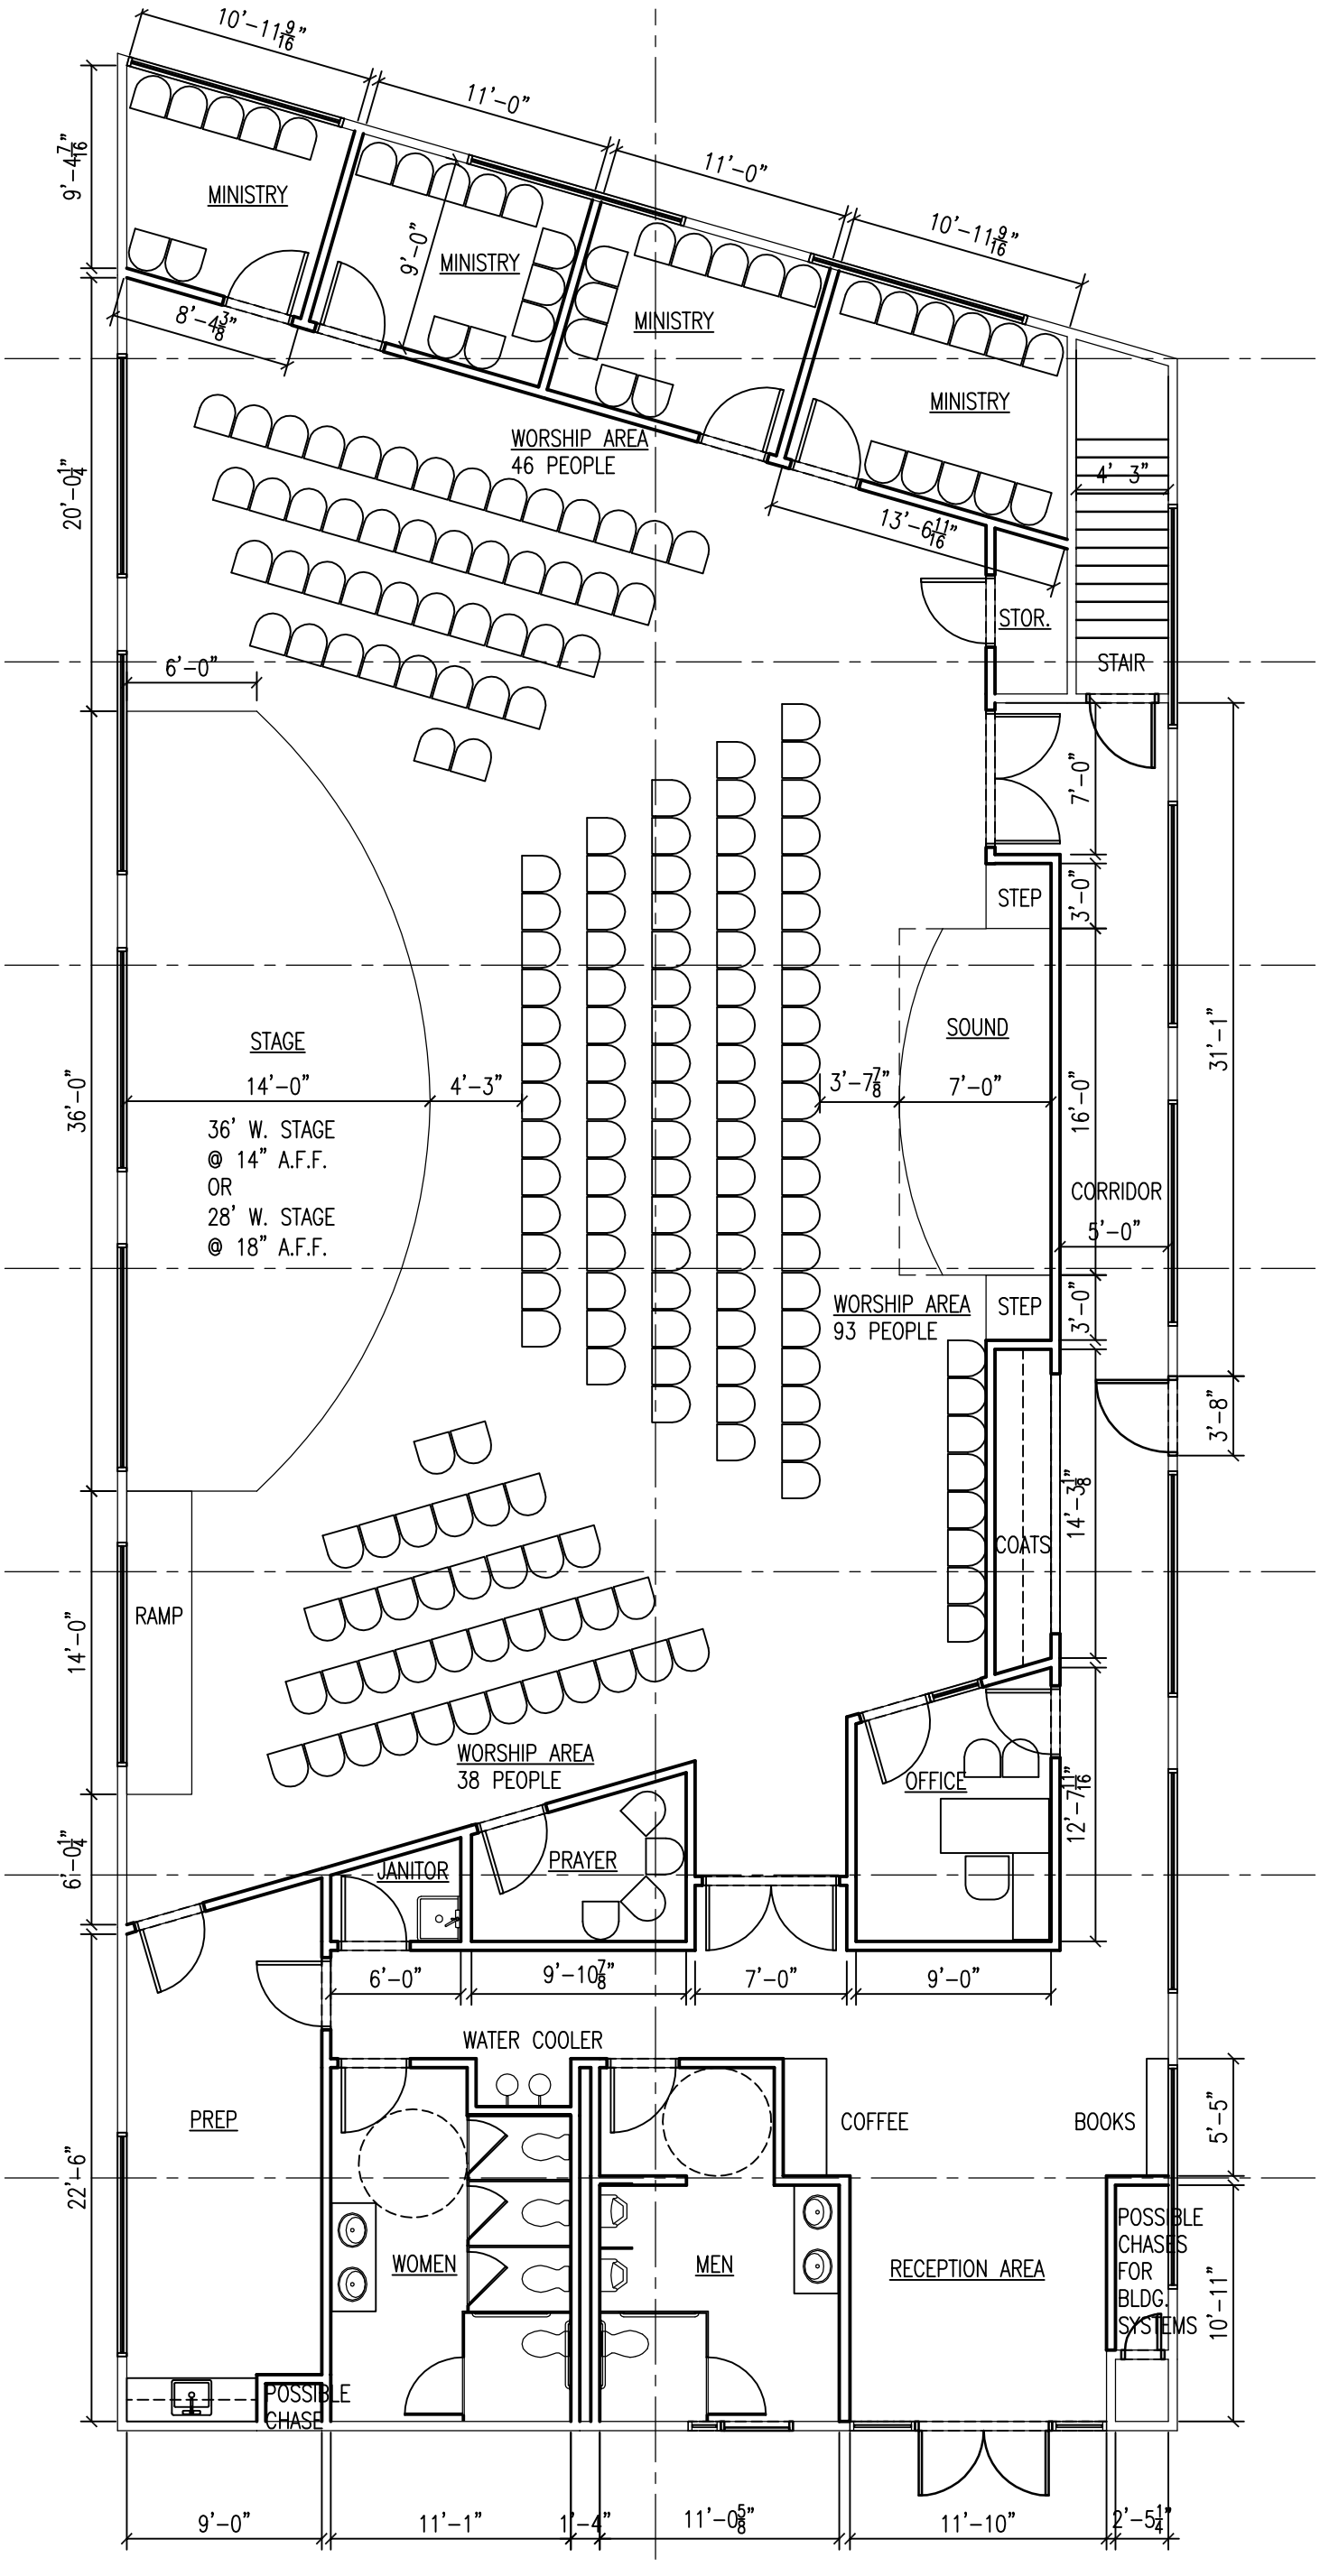
10'-11 9/16"
11'-0"
11'-0"
10'-11 9/16"
9'-4 7/16"
MINISTRY
MINISTRY
MINISTRY
MINISTRY
9'-0"
8'-4 3/8"
WORSHIP AREA
46 PEOPLE
20'-0 1/4"
13'-6 11/16"
4' 3"
STOR.
STAIR
6'-0"
7'-0"
STEP
3'-0"
STAGE
14'-0"
4'-3"
36' W. STAGE
@ 14" A.F.F.
OR
28' W. STAGE
@ 18" A.F.F.
36'-0"
SOUND
3'-7 7/8"
7'-0"
16'-0"
31'-1"
CORRIDOR
5'-0"
WORSHIP AREA
93 PEOPLE
STEP
3'-0"
3'-8"
COATS
14'-3 1/8"
RAMP
14'-0"
WORSHIP AREA
38 PEOPLE
OFFICE
12'-7 11/16"
6'-0 1/4"
JANITOR
PRAYER
6'-0"
9'-10 7/8"
7'-0"
9'-0"
WATER COOLER
PREP
COFFEE
BOOKS
5'-5"
22'-6"
WOMEN
MEN
RECEPTION AREA
POSSIBLE
CHASES
FOR
BLDG.
SYSTEMS
10'-11"
POSSIBLE
CHASE
9'-0"
11'-1"
1'-4"
11'-0 5/8"
11'-10"
2'-5 1/4"